

РЕСПУБЛИКА БЕЛАРУСЬ



*Пример проекта жилого дома по адресу: РБ, Гродненская обл., г. Лиды,
ул. Плеханова д.20*

Одноквартирный жилой дом

Стадия: Р


Раздел: ОВ

Инженерные решения

Шифр объекта: 1704-01-ОВ

г. Минск




План с привязками основного оборудования

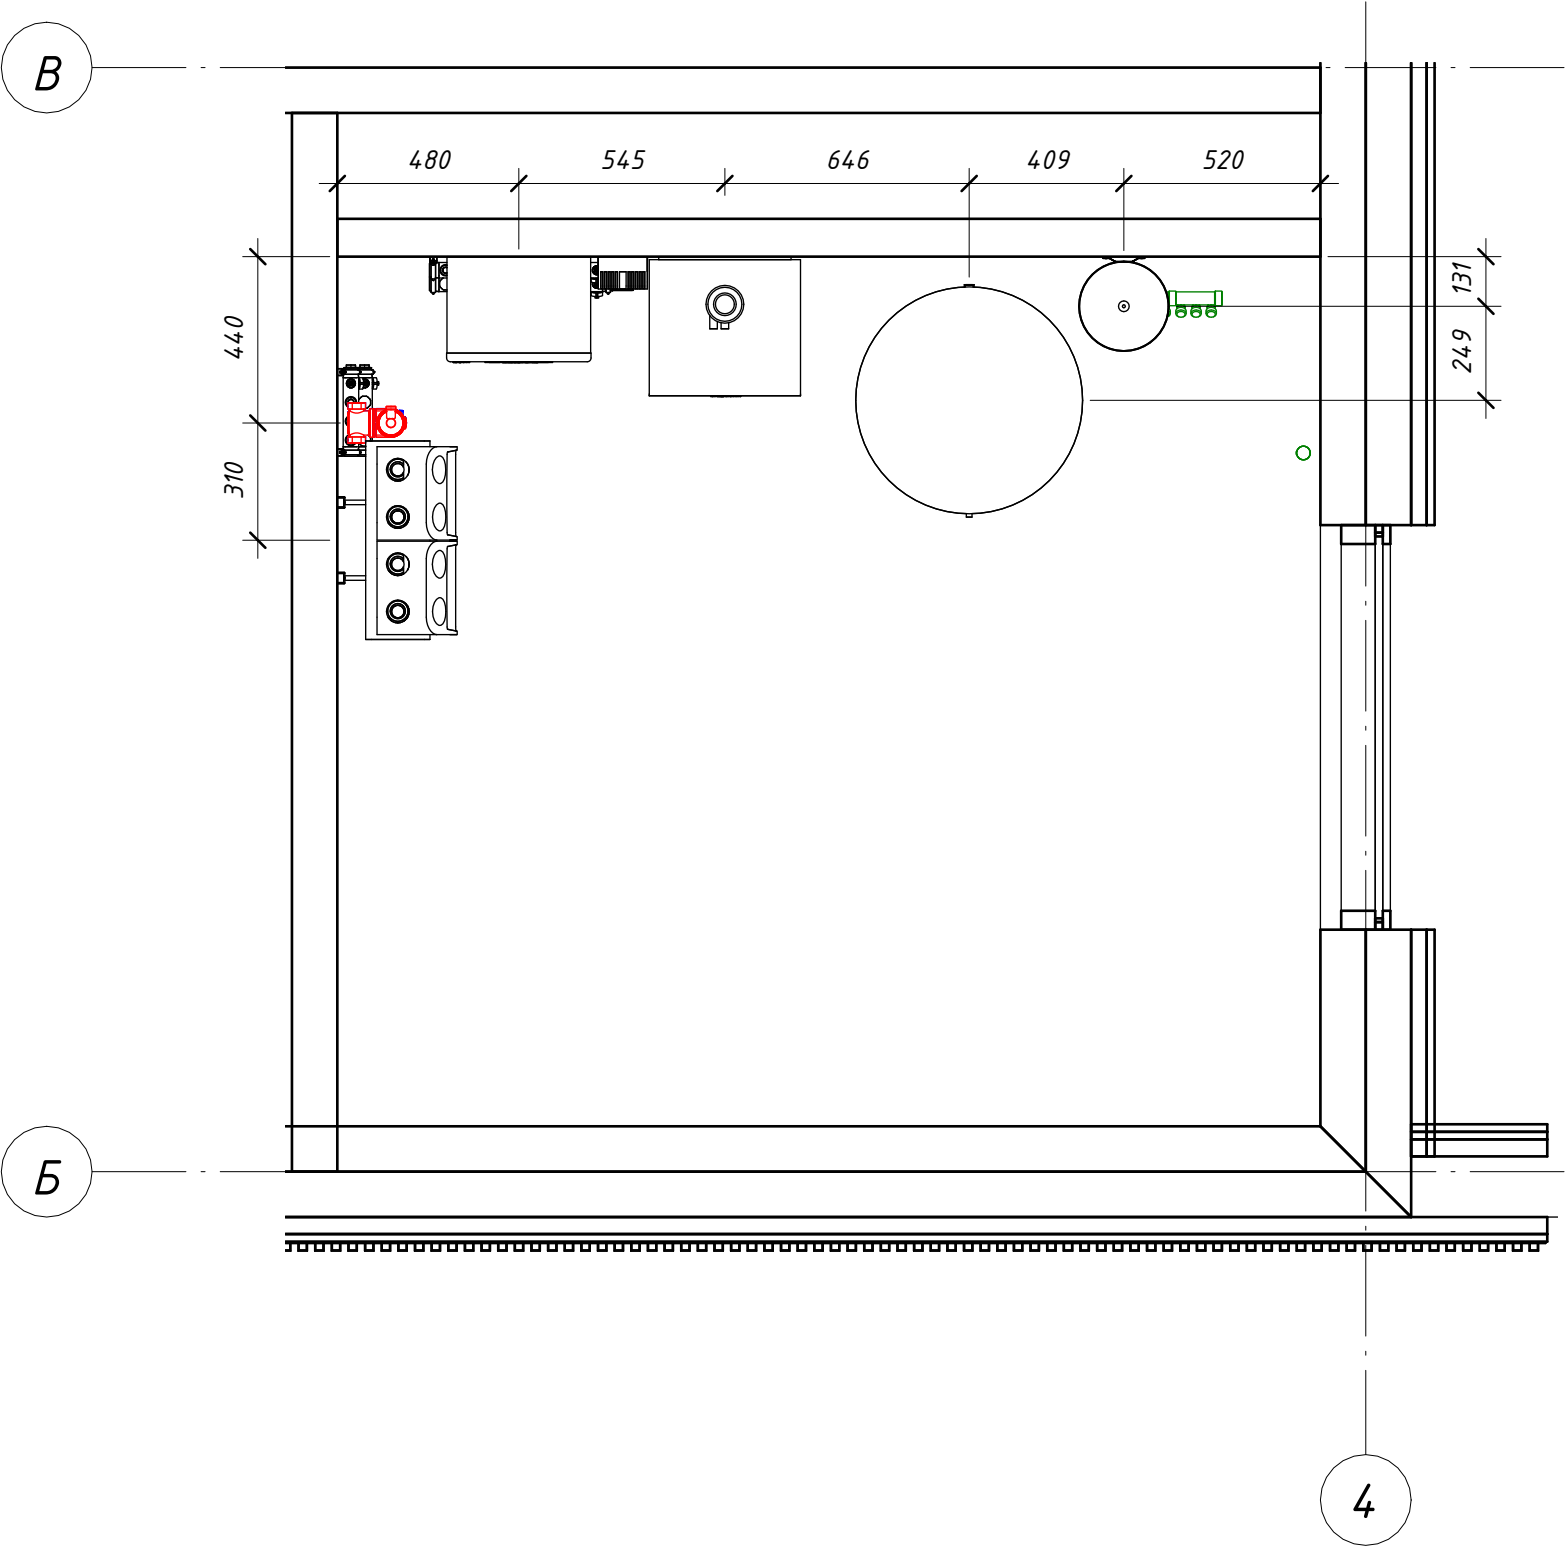

Инв. № подл.	Подпись и дата	Взам. инв. №

						1704-01-ОВ						
						Республика Беларусь, Гродненская обл., г. Лида, ул. Плеханова д.20						
Изм.	Колич.	Лист	№ док.	Подпись	Дата	Одноквартирный жилой дом ТИП 5	Стадия	Лист	Листов			
Разработал		Позняк			04.26		Р	6				
Проверил		Позняк			04.26							
ГИП						План котельной с привязками основного оборудования						
Н.контр.												
Утвердил												

Разрезы котельной

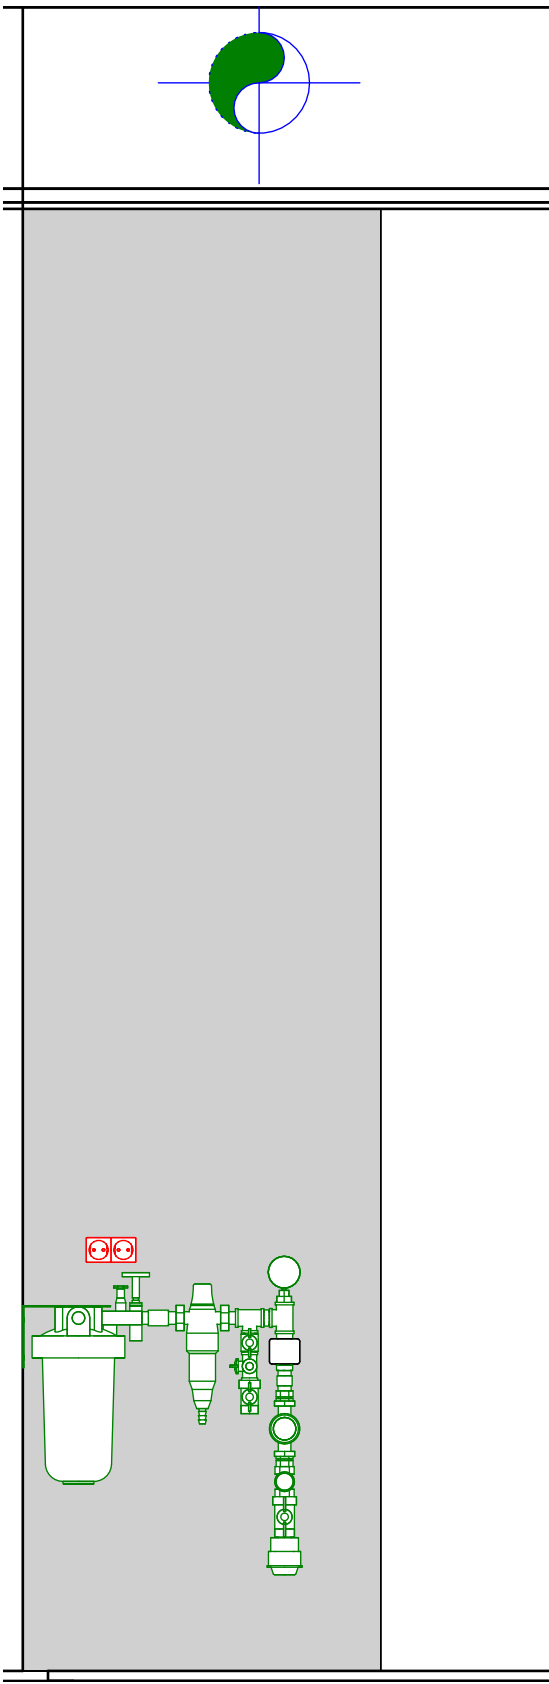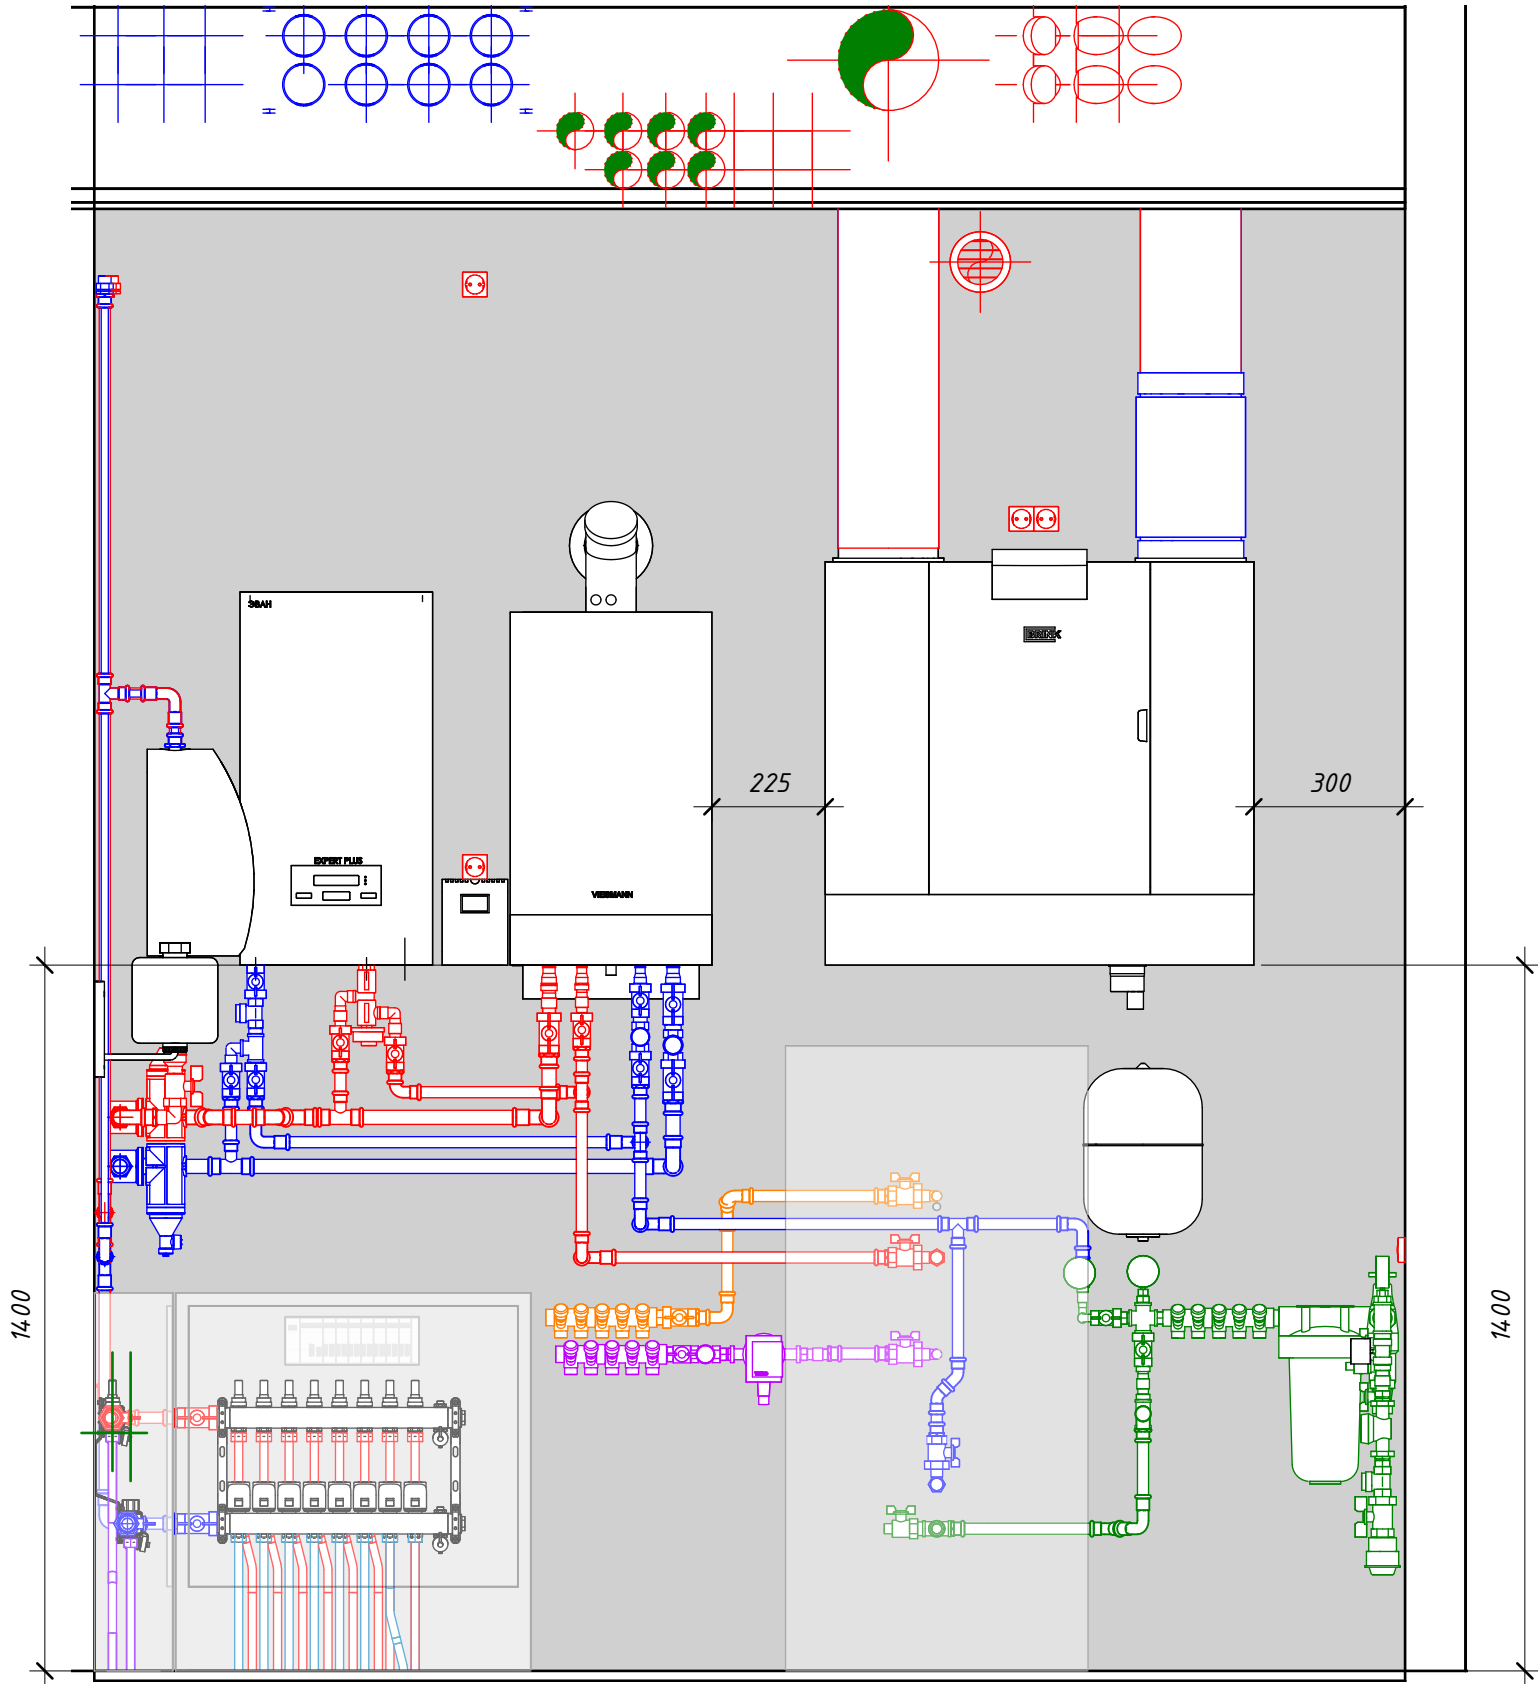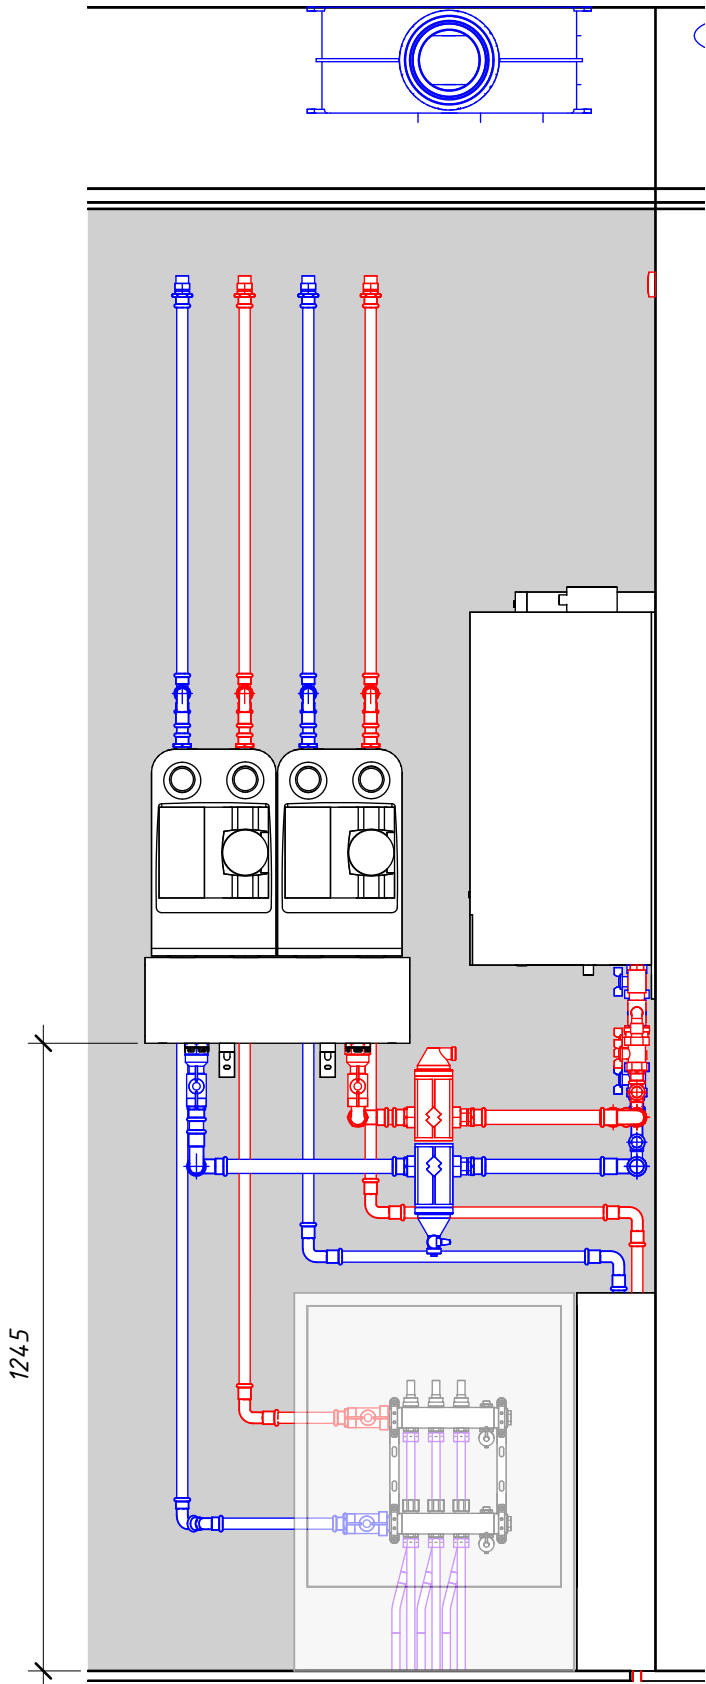


Инв. № подл.	Подпись и дата	Взам. инв. №

Изм.	Колич.	Лист	№ док.	Подпись	Дата
Разработал		Позняк			04.26
Проверил		Позняк			04.26
ГИП					
Н.контр.					
Утвердил					

1704-01-0В			
Республика Беларусь, Гродненская обл., г. Лида, ул. Плеханова д.20			
Одноквартирный жилой дом ТИП 5			

<




Схема по электромонтажу

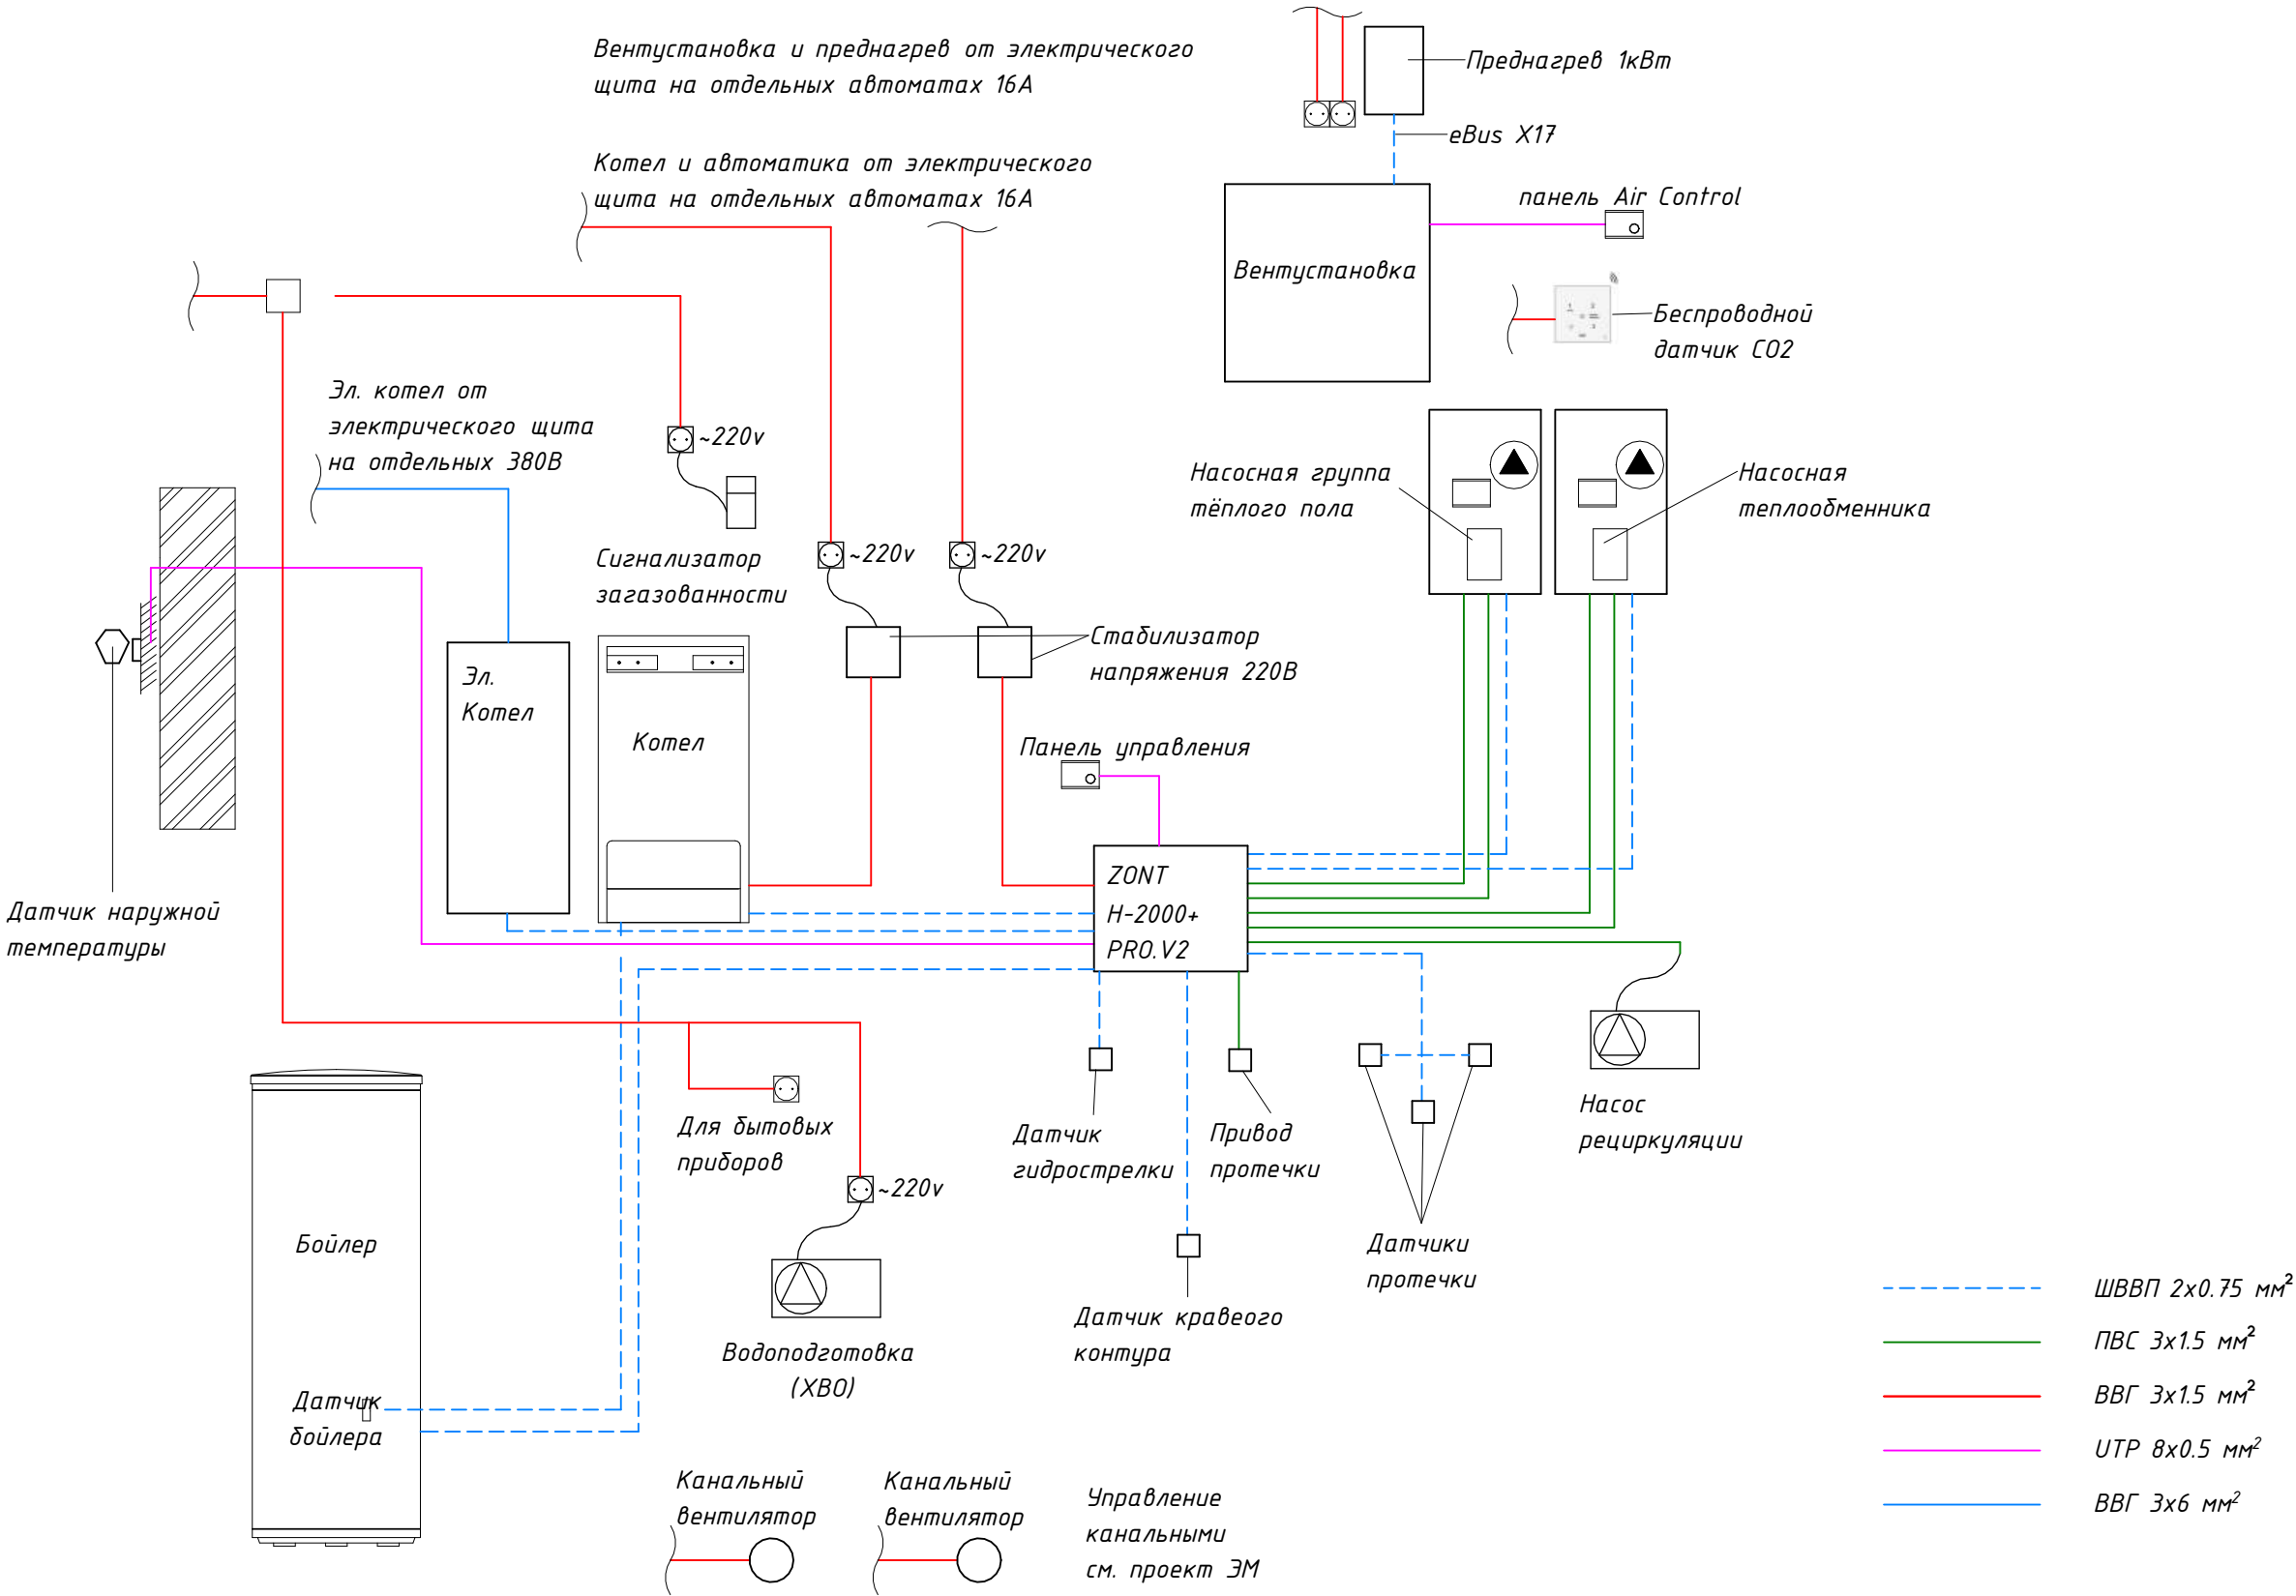

Инв. № подл.	Подпись и дата	Взам. инв. №


						1704-01-0В			
						Республика Беларусь, Гродненская обл., г. Лида, ул. Плеханова д.20			
Изм.	Колич.	Лист	№ док.	Подпись	Дата	Одноквартирный жилой дом ТИП 5	Стадия	Лист	Листов
Разработал		Позняк			04.26		Р	10	
Проверил		Позняк			04.26				

Инв. № подл.	Подпись и дата	Взам. инв. №

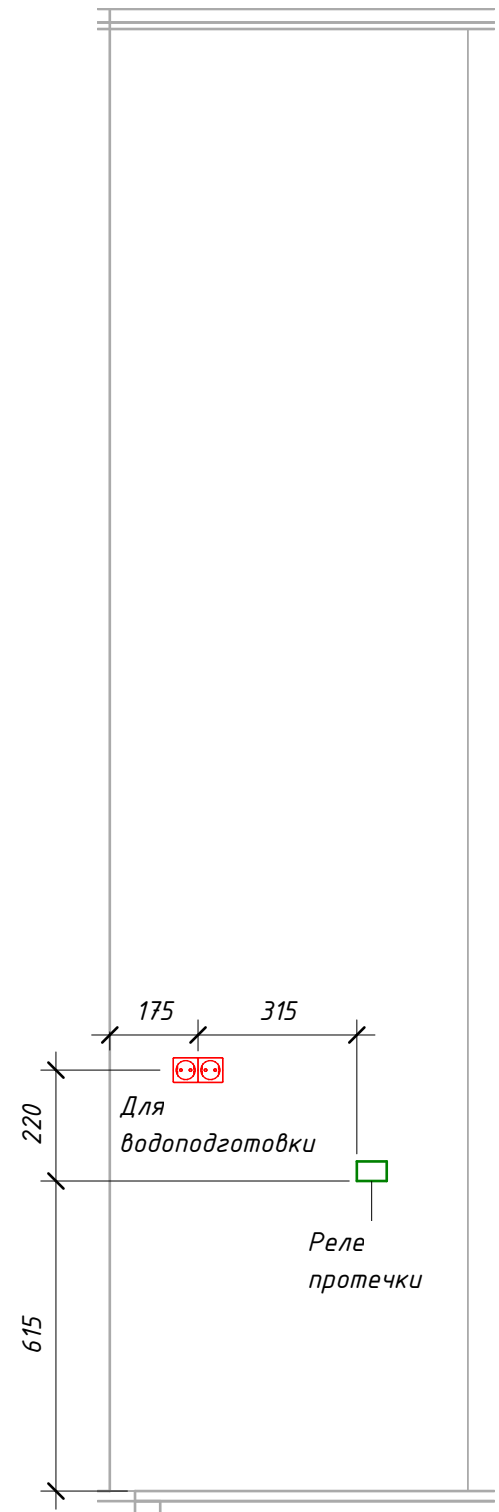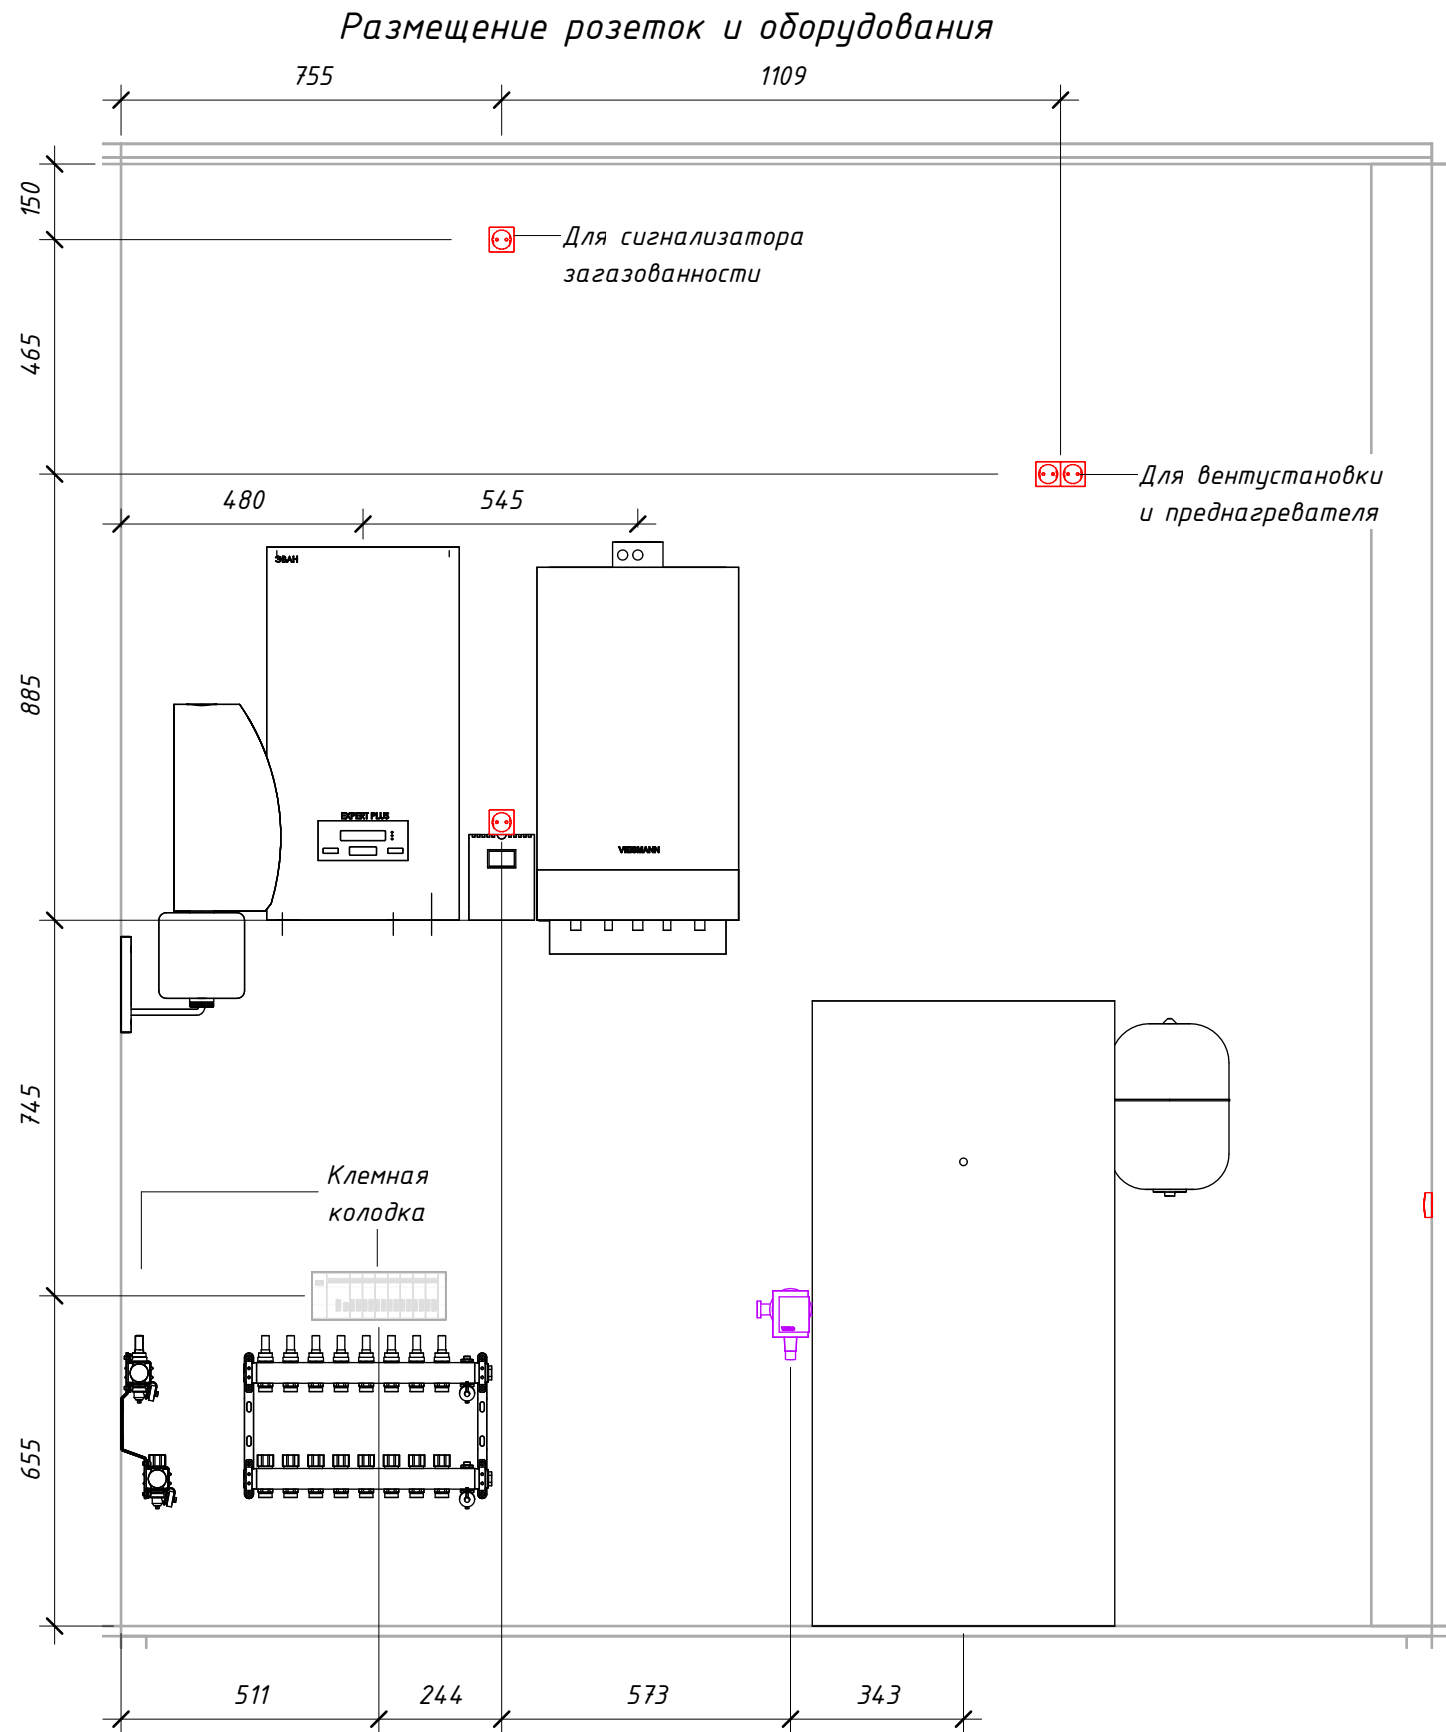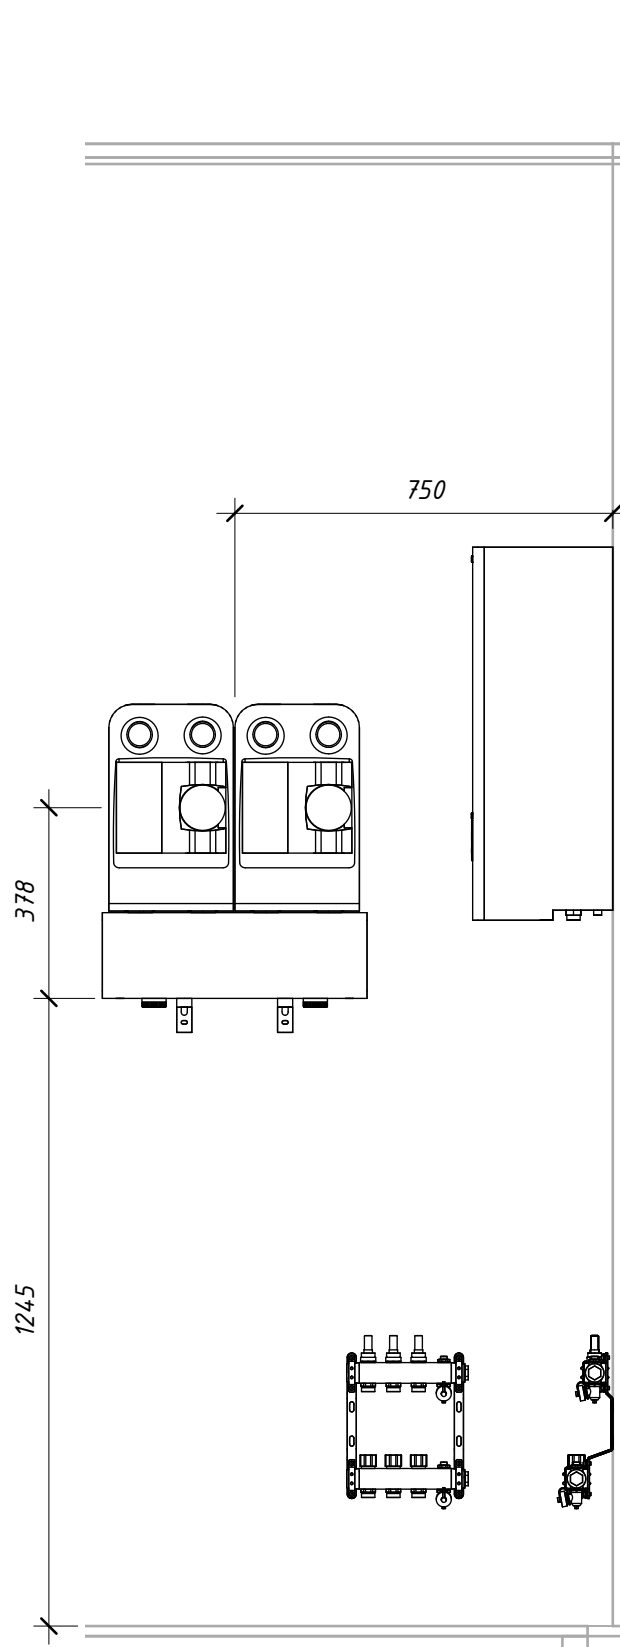


						1704-01-ОВ			
						Республика Беларусь, Гродненская обл., г. Лида, ул. Плеханова д.20			
Изм.	Колич.	Лист	№ док.	Подпись	Дата	Одноквартирный жилой дом ТИП 5	Стадия	Лист	Листов
Разработал	Позняк				04.26		Р	12	
Проверил	Позняк				04.26				
ГИП						Рекомендации по электромонтажу размещение оборудования			

План 1 этажа с датчиками

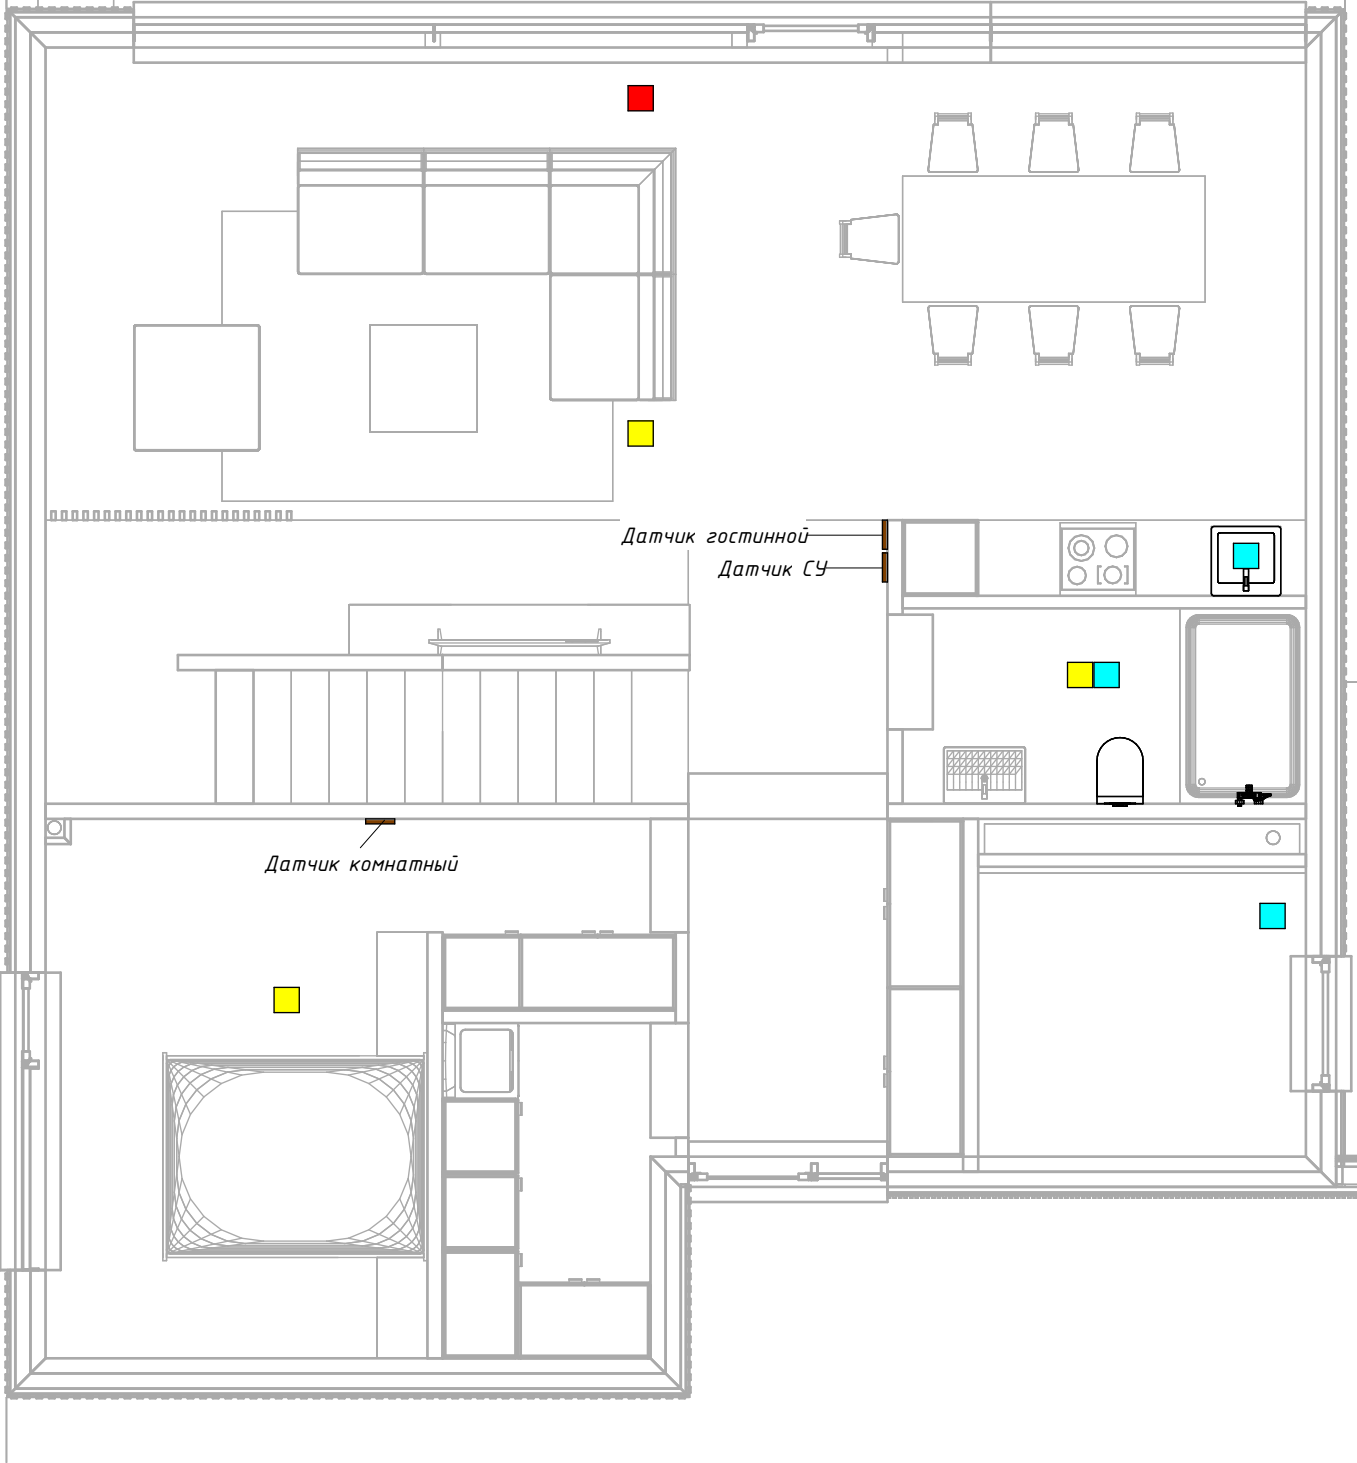

План 2 этажа с датчиками

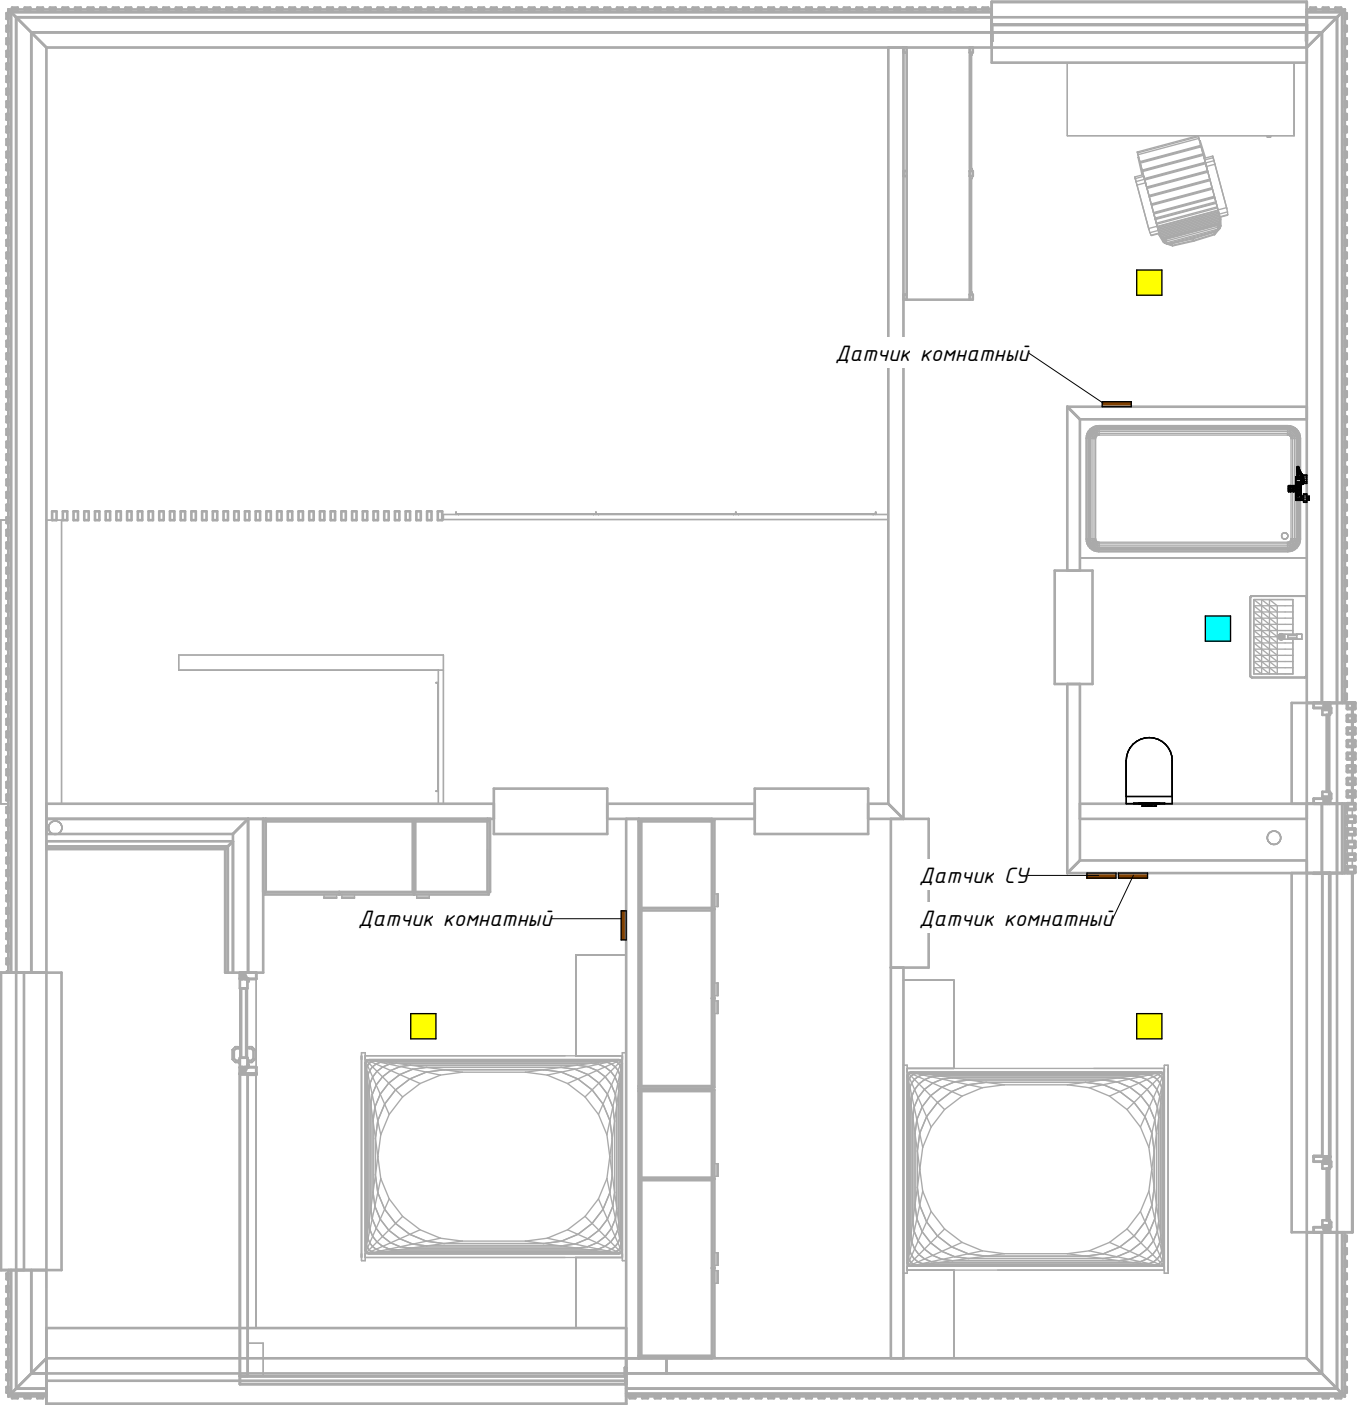

- - Датчик протечки
- - Датчик краевого контура
- - Датчик пола
- - Комнатный термостат

Инв. № подл.	Подпись и дата	Взам. инв. №

						1704-01-ОВ			
						Республика Беларусь, Гродненская обл., г. Лида, ул. Плеханова д.20			
Изм.	Колич.	Лист	№ док.	Подпись	Дата	Одноквартирный жилой дом ТИП 5	Стадия	Лист	Листов
Разработал		Позняк			04.26		Р	14	
Проверил		Позняк			04.26				
ГИ									

